


ZMIANY MIEJSCOWEGO PLANU ZAGOSPODAROWANIA PRZESTRZENNEGO GMINY KRYNICE

ZALĄCZNIK GRAFICZNY NR 2

SKALA 1:1000

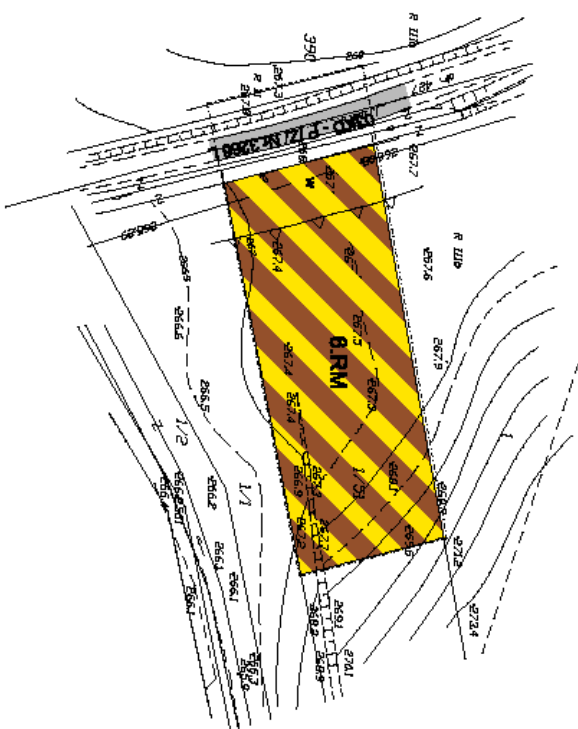

WYRYS ZMIANY STUDIUM UWARUNKOWAŃ I KIERUNKÓW
ZAGOSPODAROWANIA PRZESTRZENNEGO GMINY KRYNICE

LEGENDA

- Obszar ochrony widokowej planu
- Przebieg linowej i drogi powiatowej, wojewódzkiej
- Wodociąg, dopływ wodociągu, linie wodociągowe
- PROJEKTOWANE PUNKCIE TERENU
- Rd
Tereny objęte regulacjami i warunkami, warunkami zabudowy i zagospodarowania terenu
- KONTUR TERENOZNA
Linie konturów terenu (M = 1:500) - dane pochodzące ze 1:50000, linie konturów terenu (M = 1:1000) - dane pochodzące ze 1:10000
- LINIA GRANICZNA TERENOZNA
- M
Wodociąg

Tabela 1

Legenda

Uwagi: