


SPOSÓB UMOCNIEŃ SKARP I POBOCZY

skala 1 : 15

przekrój poprzeczny

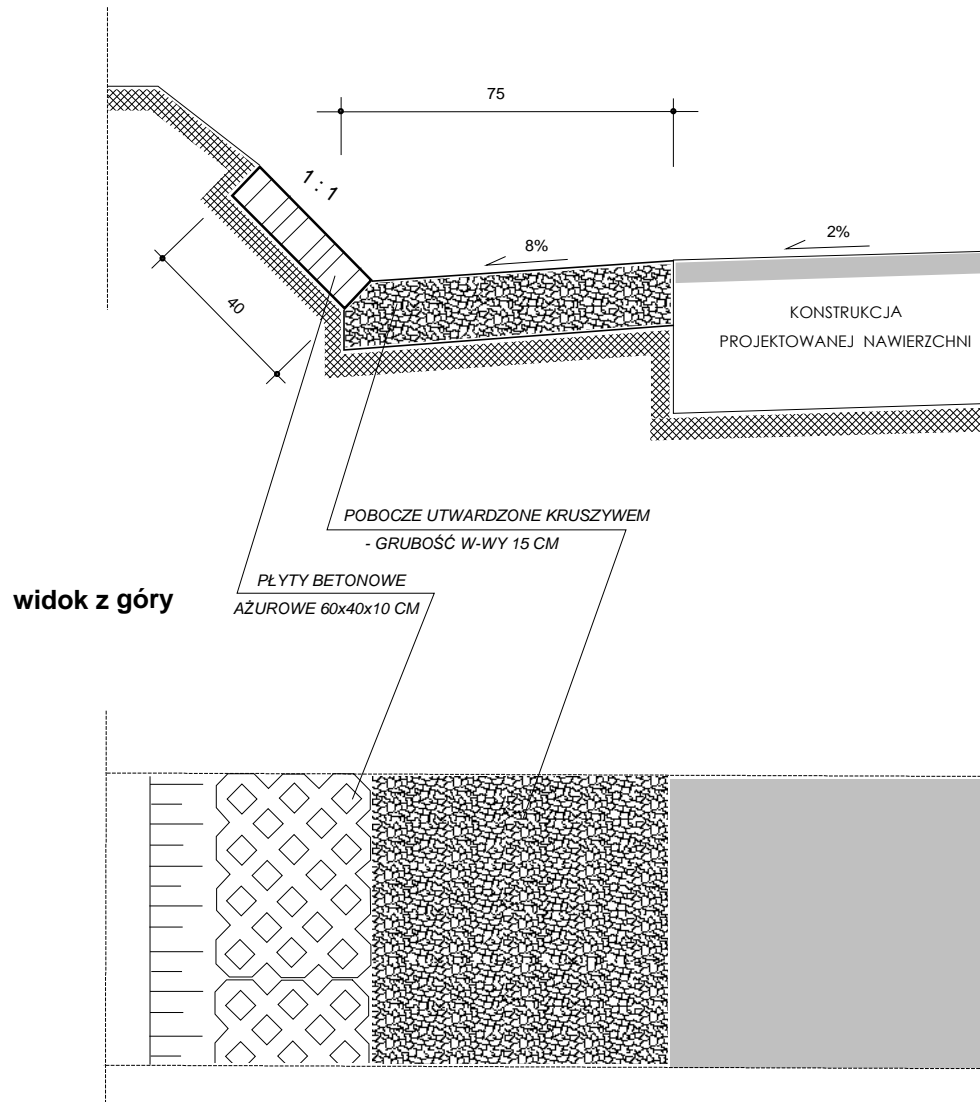

widok z góry

LOKALIZACJA UMOCNIEŃ :

- wg. planu zagospodarowania terenu


a) - utwardzanie poboczy :

- w km 0+335 - 0+390 - strona lewa
- w km 0+450 - 0+550 - obustronnie
- w km 1+460 - 1+547 - obustronnie

b) - umacnianie skarp

- w km 0+335 - 0+390 - strona lewa - 22,0 m²
- w km 0+450 - 0+550 - obustronnie - 80,0 m²
- w km 1+460 - 1+547 - obustronnie - 70,0 m²

**płyta betonowa
 wielootworowa 60 x 40 x 10**

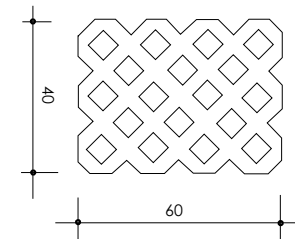

Pracownia Projektów Drogowych PPD 22 - 600 Tomaszów Lub ul. Kościuszki 110		INWESTOR : Gmina Krynice woj. lubelskie		
NAZWA ZADANIA : PRZEBUDOWA DRUGI GMINNEJ NR 111558L W M. ZWIARTÓW KOLONIA od km 0+000,00 do km 1+547,00 długości 1,547 km				
NR. UMOWY :				
FUNKCJA :	IMIĘ I NAZWISKO	NR. UPRAWNIEŃ	DATA	PODPIS
PROJEKTANT :	Ryszard Radaj	LUB/0191/ZOOD/05	09.2011	
SKALA 1:20	NAZWA RYSUNKU : RYSUNEK UMOCNIEŃ SKARP I POBOCZY			ZAŁ. NR