RZUT PRZYZIEMIA
- KONSTRUKCJA skala 1: 100

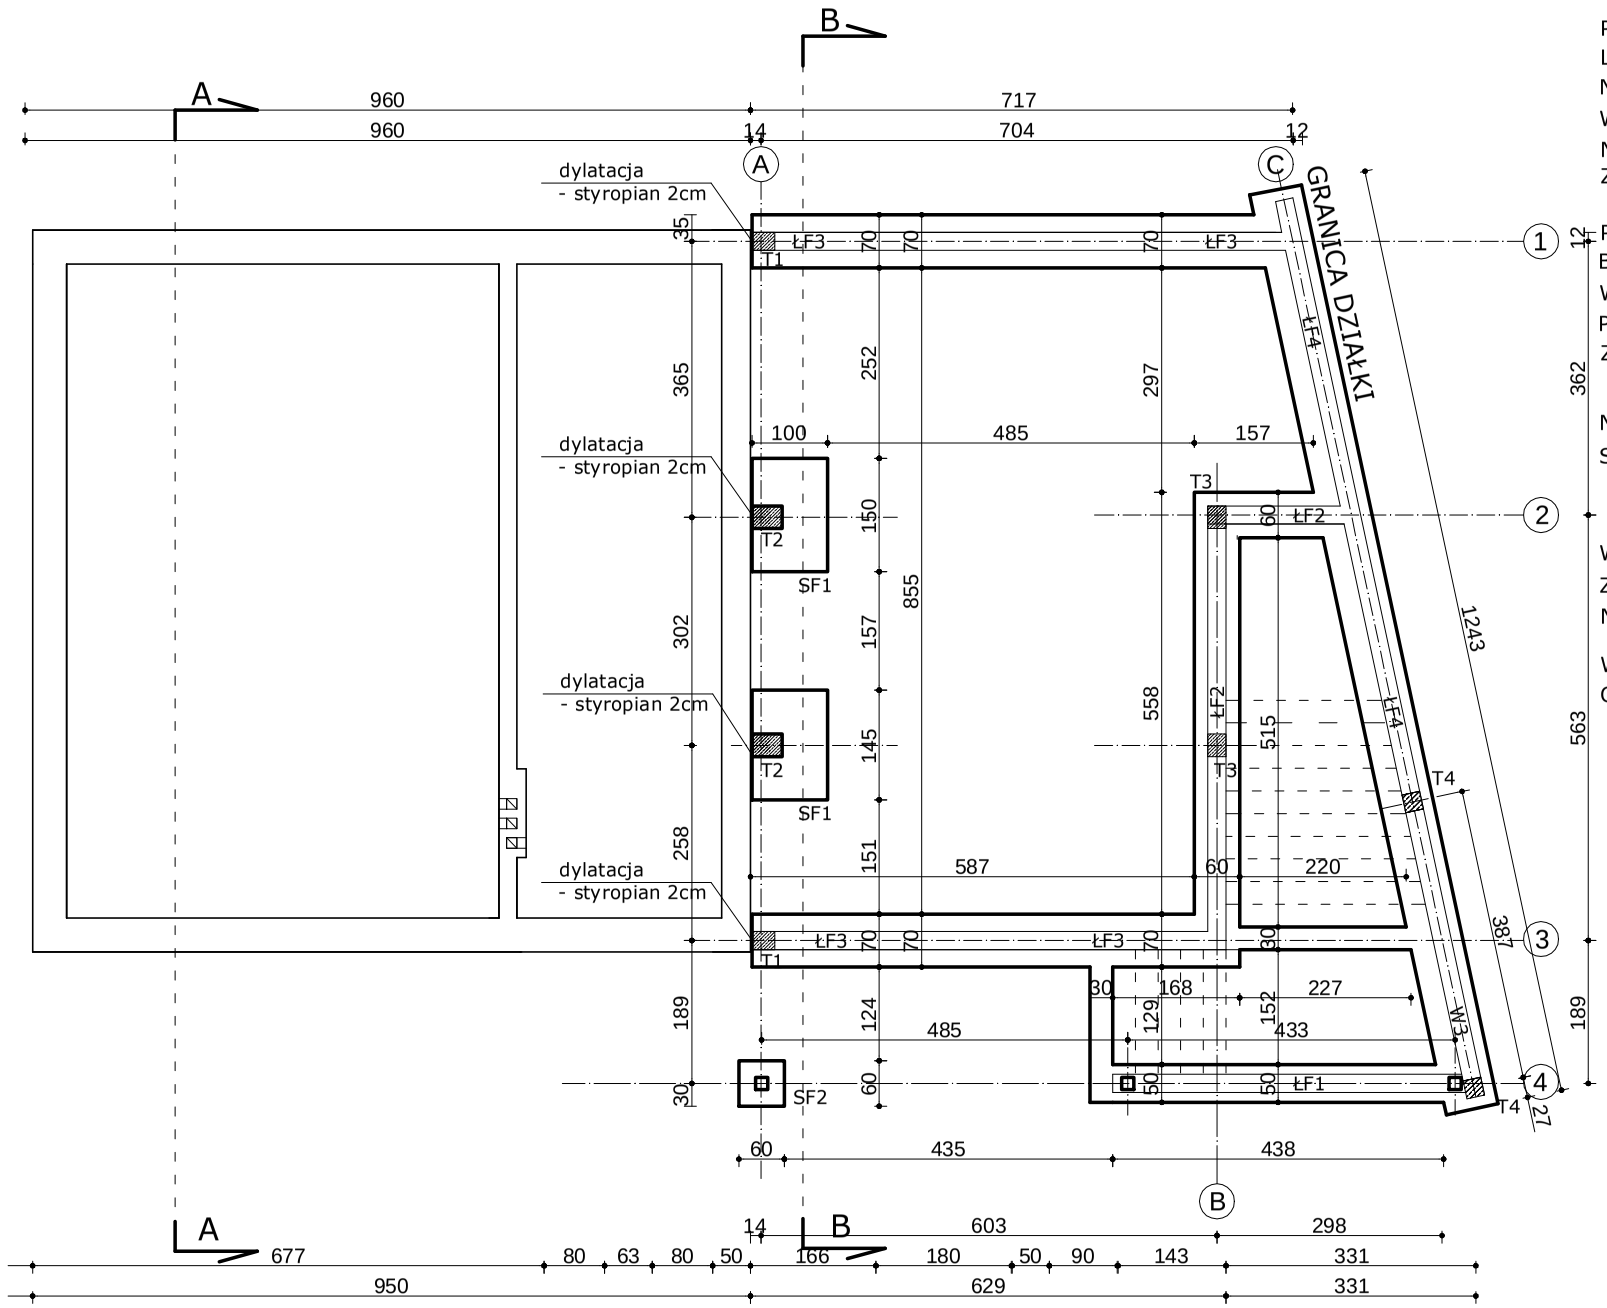

PROJEKTOWANE ZERO BUDYNKU =317,60 m. npm.

POZIOM POSADOWIENIA FUNDAMENTÓW -1,65m PONIŻEJ PROJEKTOWANEGO ZERA BUDYNKU
LECZ NIE MNIEJ NIŻ -1,20m PONIŻEJ PRZYLEGŁEGO TERENU.
NIEDOPUSZCZALNE JEST POSADOWIENIE NA GRUNCIE NIENOŚNYM LUB NASYPOWYM
W PRZYPADKU WYSTĄPIENIA TAKICH GRUNTÓW
NALEŻY WYKONAĆ WYMIANĘ GRUNTU NA PIASKOWY DO POZIOMU GRUNTÓW NOŚNYCH
Z ZAGĘSZCZENIEM DO Is>0,97, ZAGĘSZCZAĆ WARSTWAMI < 20cm

POD FUNDAMENTAMI WARSTWA 10cm CHUDEGO BETONU
BETON KONSTRUKCYJNY B20, STAL ZBROJENIOWA: # 34GS, Ø St0S, BETON PODKŁADOWY B10, OTULENIE 50mm
WYKOPY PRZED WYKONANIEM FUNDAMENTÓW ZGŁOSIĆ DO ODBIORU PROJEKTANTOWI
PODCZAS BETONOWANIA ŁAW I STÓP FUNDAMENTOWYCH NALEŻY UMIEŚCIĆ W NICH
ZBROJENIE ŁĄCZNIKOWE DLA TRZPIENI I SŁUPÓW ŻELBETOWYCH

NA STYKU ŁAWY FUNDAMENTOWEJ ZE ŚCIANĄ FUNDAMENTOWĄ NALEŻY WYKONAĆ
SKOS Z ZAPRAWY WODOSZCZELNEJ , W CELU PRAWIDŁOWEGO ODPROWADZENIA WODY POZA ŁAWĘ

UWAGA 1
W MIEJSCU POSZERZENIA ŁAWY FUNDAMENTOWEJ POD KOMINAMI I TRZPIENIAMI NALEŻY DOŁOŻYĆ SIATKE
Z PRĘTÓW #12 O OCZKU 20cm, SIATKĘ UŁOŻYĆ 6cm PONAD SPODEM ŁAWY
NALEŻY BEZWZGLĘDNIE ZACHOWAĆ CIĄGŁOŚĆ ZBROJENIA ŁAWY FUNDAMENTOWEJ

W KAŻDYM NAROZU ŁAW ZASTOSOWAĆ DODATKOWE ZBROJENIE NAROŻNE Z PRĘTÓW 4#12 (2dołem , 2 górą)
O DŁUGOŚCI 1,50m W KSZTAŁCIE LITERU L O DŁUGOŚCI RAMION 2x75cm

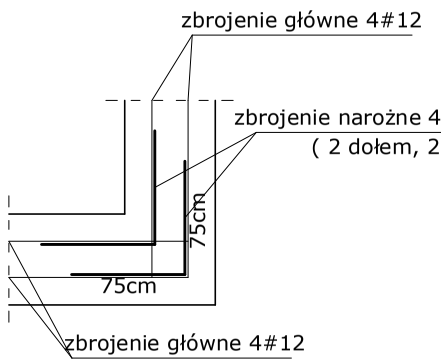

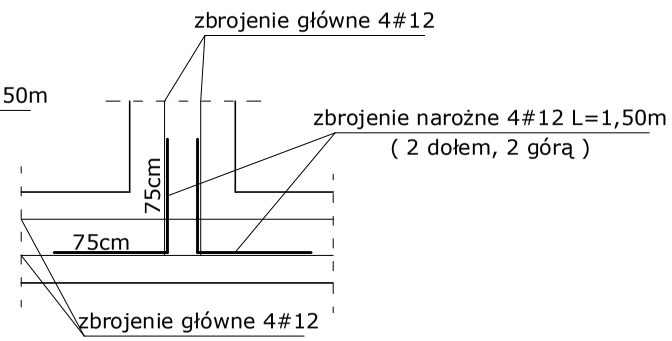

Przedmiot opracowania	**Rozbudowa budynku Remizy w Majdanie Krynickim**		**Skala 1: 100**
Nazwa rysunku	**RZUT FUNDAMENTÓW**		**Rys. nr** **11**
Inwestor	**Wójt Gminy Krynice** **Krynice 1, 22-610 Krynice**		
Adres budowy	**Obręb: 0007 Majdan Krynicki** **Jed. ewid.: 061804_2 Krynice, dz. nr 31/9, 31/10**		
Projektant	mgr inż. T. Sławińska-Kot	Upr. budowlane do projektowania i kierowania robotami budowlanymi bez ograniczeń w specjalności konstrukcyjno - budowlanej LUB/0052/PWOK/12	
Sprawdzający	mgr inż. R. Kot	Upr. budowlane do projektowania i kierowania robotami budowlanymi bez ograniczeń w specjalności konstrukcyjno - budowlanej LUB/0238/PWOK/14	