RZUT PRZYZIEMIA
- KONSTRUKCJA skala 1: 100

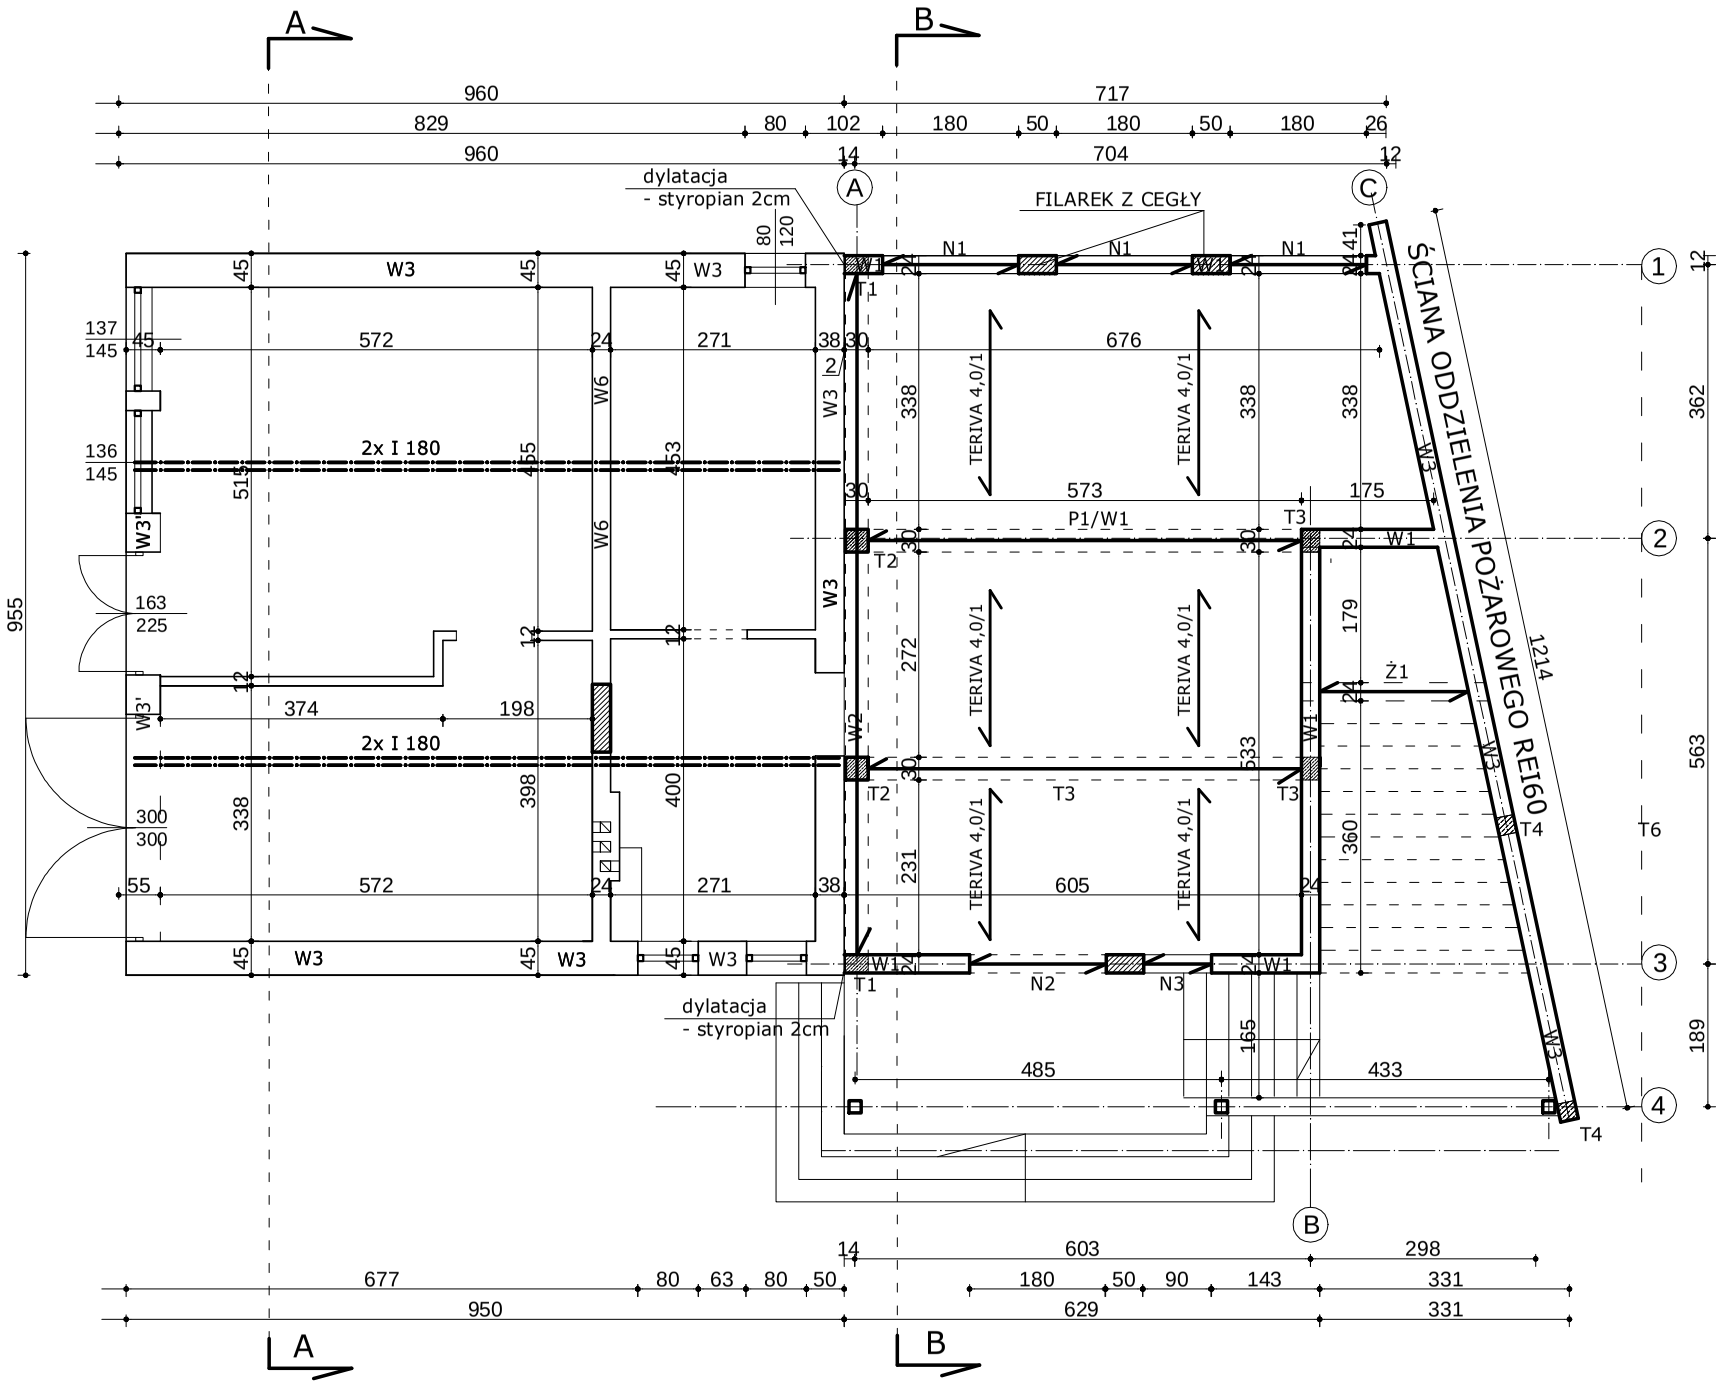

NADPROŻA N1 NALEŻY WYKONAĆ O SZEROKOŚCI 24cm I WYSOKOŚCI 25cm
RZĘDNA SPODU NADPROŻA (+2,32m)
ZBROJENIE GŁÓWNE 3#12 DOŁEM I 2#12 GÓRĄ L=232cm, STRZEMIONA Ø6 CO 15cm
NADPROŻA OPIERAĆ NA PODUSZKACH BETONOWYCHNA DŁUGOŚCI min. 25cm

NADPROŻA N2 NALEŻY WYKONAĆ O SZEROKOŚCI 24cm I WYSOKOŚCI 25cm
RZĘDNA SPODU NADPROŻA (+2,22m)
ZBROJENIE GŁÓWNE 2#12 DOŁEM I 2#12 GÓRĄ L=220cm, STRZEMIONA Ø6 CO 15cm
NADPROŻA OPIERAĆ NA PODUSZKACH BETONOWYCHNA DŁUGOŚCI min. 25cm

NADPROŻA N3 NALEŻY WYKONAĆ O SZEROKOŚCI 24cm I WYSOKOŚCI 25cm
RZĘDNA SPODU NADPROŻA (+2,22m)
ZBROJENIE GŁÓWNE 2#12 DOŁEM I 2#12 GÓRĄ L=140cm, STRZEMIONA Ø6 CO 15cm
NADPROŻA OPIERAĆ NA PODUSZKACH BETONOWYCHNA DŁUGOŚCI min. 25cm

PŁYTĘ PŁ1 BIEGU SCHODÓW WEWNETRZNYCH WYKONAĆ ŻELBETOWĄ O GRUBOŚCI 12cm, ZBROJENIE GŁÓWNE #12co 10cm DOŁEM
PRZY PODPORACH ZASTOSOWAĆ DODATKOWE ZBROJENIE #12 co 10cm GÓRĄ, ZBROJENIE ROZDZIELCZE Ø6 co 20cm
PŁYTĘ OPIERAĆ DOŁEM NA FUNDAMENCIE GÓRĄ W ŚCIANIE ŻEBRZE Ż1.

Przedmiot opracowania	**Rozbudowa budynku Remizy w Majdanie Krynickim**		**Skala 1: 100**
Nazwa rysunku	**RZUT PRZYZIEMIA - KONSTRUKCJA**		**Rys. nr 12**
Inwestor	**Wójt Gminy Krynice Krynice 1, 22-610 Krynice**		
Adres budowy	**Obręb: 0007 Majdan Krynicki Jed. ewid.: 061804_2 Krynice, dz. nr 31/9, 31/10**		
Projektant	mgr inż. T. Sławińska-Kot	Upr. budowlane do projektowania i kierowania robotami budowlanymi bez ograniczeń w specjalności konstrukcyjno - budowlanej LUB/0052/PWOK/12	
Sprawdzający	mgr inż. R. Kot	Upr. budowlane do projektowania i kierowania robotami budowlanymi bez ograniczeń w specjalności konstrukcyjno - budowlanej LUB/0238/PWOK/14	