


RZUT PRZYZIEMIENIA skala 1: 100

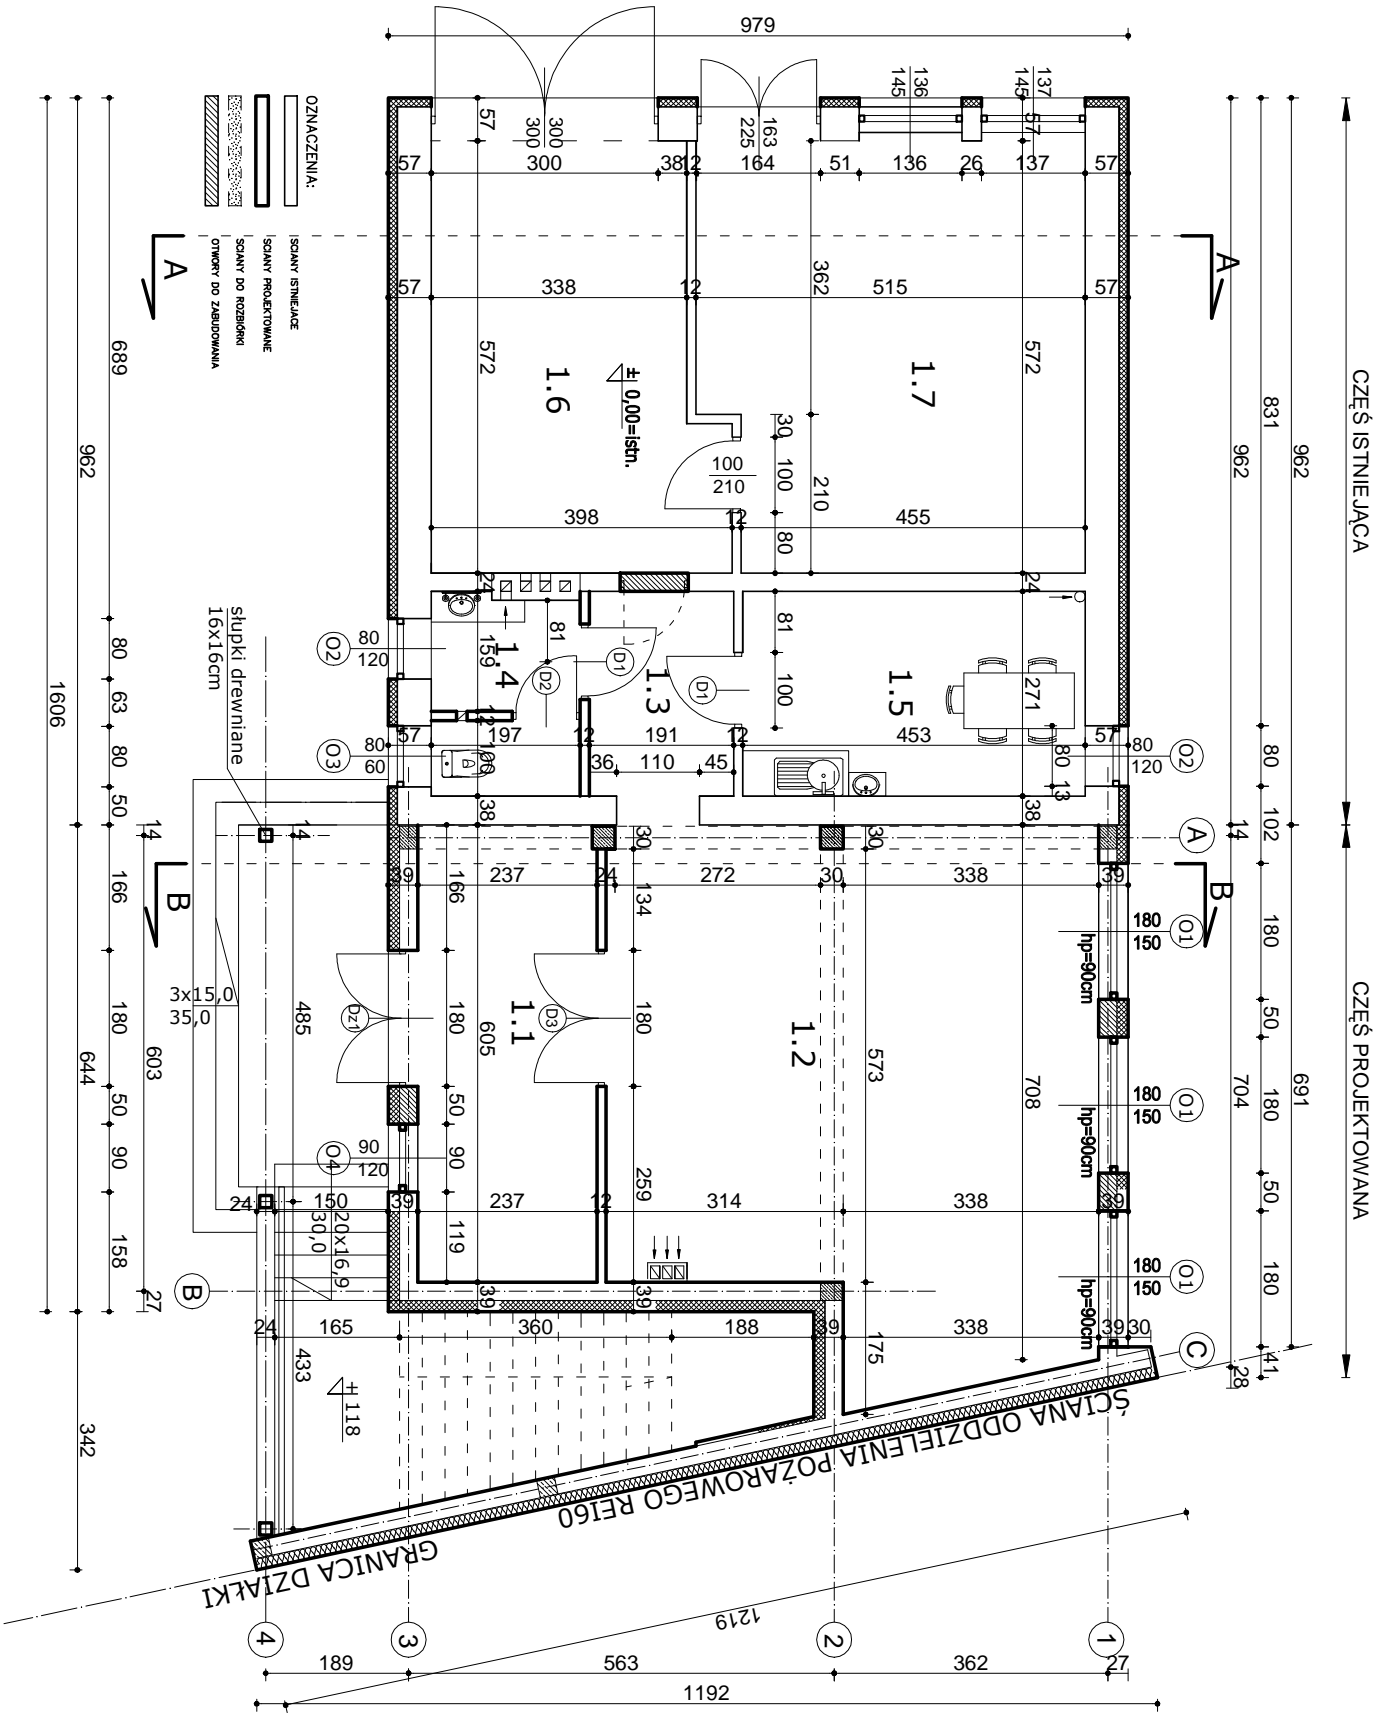

WYKAZ POMIESZCZEŃ PARTERU		
NR	WYSZCZEGÓLNIENIE	POWIERZCHNIA
1.1	Korytarz	Gres 14,20
1.2	Sala zebrań	Gres 43,80
RAZEM POWIERZCHNIA		58,00

WYKAZ POMIESZCZEŃ PARTERU		
NR	WYSZCZEGÓLNIENIE	POWIERZCHNIA
1.3	Korytarz	Terakota 5,20
1.4	WC	Gres 7,20
1.5	Pom. socjalne	Terakota 12,30
1.6	Garaż	Pos. cementowa 20,50
1.7	Pom. magazynowe	Pos. cementowa 28,50
RAZEM POWIERZCHNIA		73,70

Przedmiot opracowania	Rozbudowa budynku Remizy w Majdanie Krynickim			Skala 1: 100
Nazwa rysunku	RZUT PRZYZIEMIENIA			Rys. nr
Investor	Wójt Gminy Krynice Krynice 1, 22-610 Krynice			2
Adres budowy	Obreńb: 0007 Majdan Krynicki Jed. ewid.: 061804_2 Krynice, dz. nr 31/9, 31/10			
Projektant	mgr inż. arch. B. Łasocha  Upr. budowlane do projektowanie bez ograniczeń w specjalności architektonicznej Nr 52/98/Zs			
Sprawdzający				
Opracował	mgr inż. T. Sławińska-Kot			