


PRZEKRÓJ A-A skala 1: 100

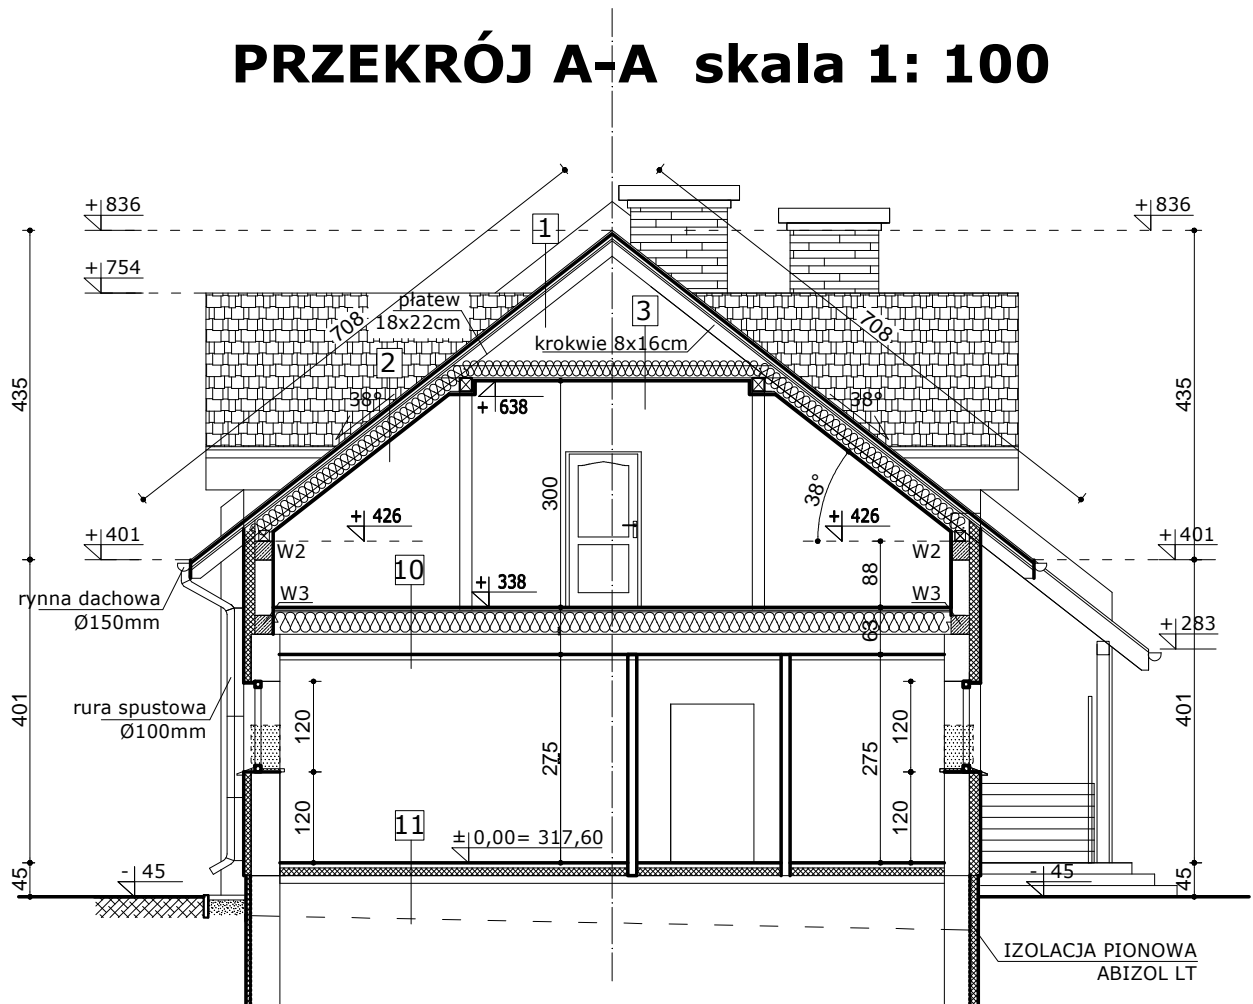

1 DACH -NIEOCIEPLONY

blacha dachówkowa
łaty 5x5cm
kontrłaty 8 x 2.5cm
folia wiatrowa PE gr. 0.2mm
krokiew 8x16 cm

2 DACH -OCIEPLONY

blacha dachówkowa
łaty 5x5cm
kontrłaty 8 x 2.5cm
folia wiatrowa PE gr. 0.2mm
krokiew 8x16 cm
wełna mineralna - 20cm
ruszt metalowy
folia paroizolacyjna
płyta 2x g-k EI 30 - 1.25cm

3 STROP NAD PODDASZEM

wełna mineralna pomiędzy
jętkami - 25cm
folia PCV paroizolacyjna
płyta g-k na ruszcie al. lub. drew.
(w pom. mokrych, odporna
na wilgoć) - 1,25cm

10 STROP NAD PARTEREM

gres
zaprawa klejowa
masa podkładowa
folia izolacyjna
płyta OSB
wełna mineralna - 25cm
istn. strop
tynk cem. - wapienny - 1.5cm

11 PODŁOGA NA GRUNCIE

gres
wylewka cem. zbroj. siatka
z drutu Ø 3/10cm - 5cm
styropian EPS - 10cm
izolacja - folia PE - 1mm
istn. posadzka

Przedmiot opracowania	Rozbudowa budynku Remizy w Majdanie Krynickim	Skala 1: 100
Nazwa rysunku	PRZEKRÓJ A-A	Rys. nr
Inwestor	Wójt Gminy Krynice Krynice 1, 22-610 Krynice	6
Adres budowy	Obręb: 0007 Majdan Krynicki Jed. ewid.: 061804_2 Krynice, dz. nr 31/9, 31/10	
Projektant	mgr inż. arch. B. Łasocha	Upr. budowlane do projektowania bez ograniczeń w specjalności architektonicznej Nr 52/98/Za
Sprawdzający		
Opracował	mgr inż. T. Sławińska-Kot	