


PRZEKRÓJ B-B skala 1: 100

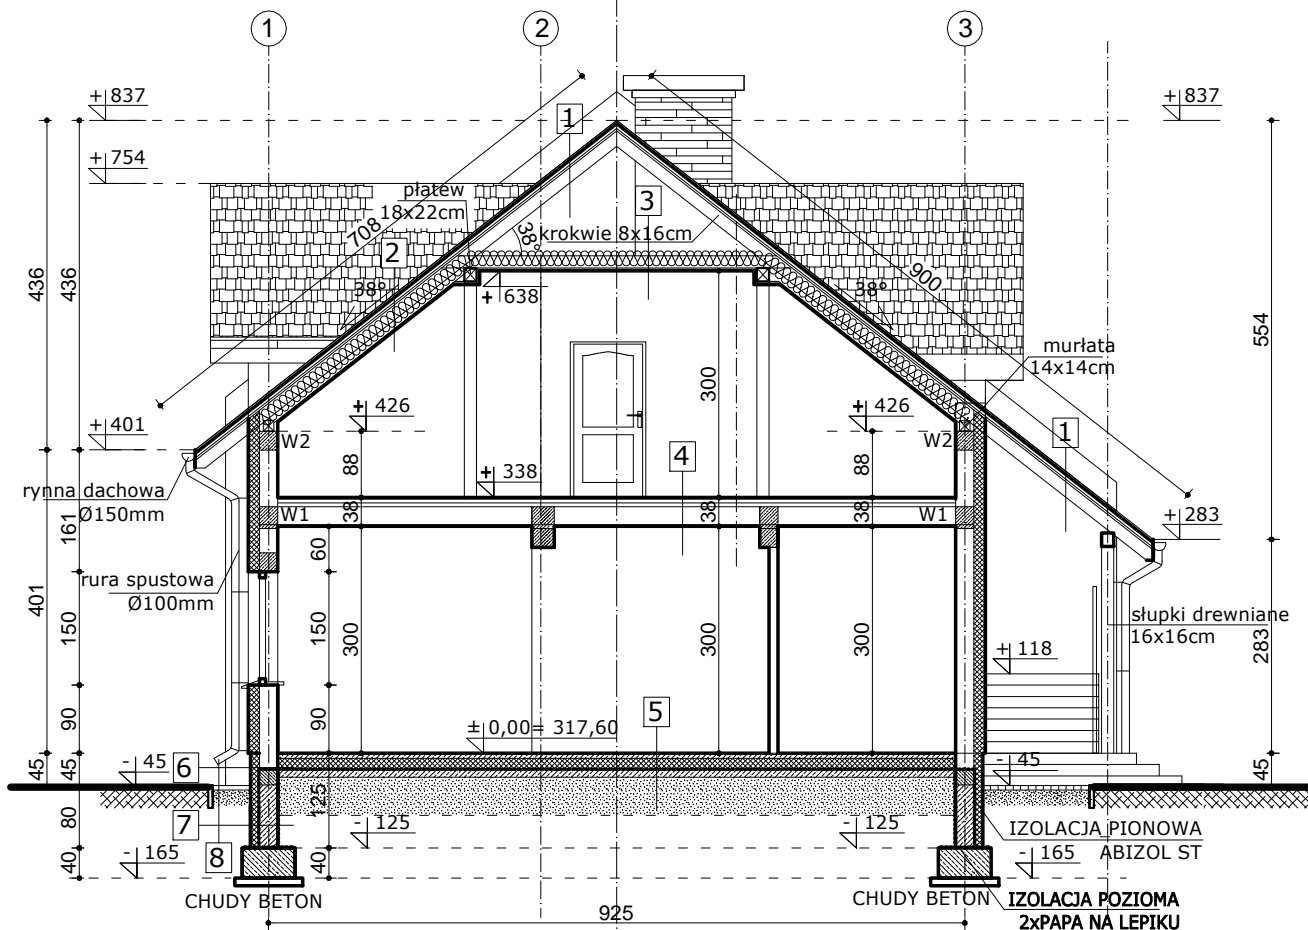

- 1 DACH -NIEOCIEPLONY**
 blacha dachówkowa
 łaty 5x5cm
 kontrłaty 8 x 2.5cm
 folia wiatrowa PE gr. 0.2mm
 krokiew 8x16 cm

- 2 DACH -OCIEPLONY**
 blacha dachówkowa
 łaty 5x5cm
 kontrłaty 8 x 2.5cm
 folia wiatrowa PE gr. 0.2mm
 krokiew 8x16 cm
 wełna mineralna - 20cm
 ruszt metalowy
 folia paroizolacyjna
 płyta g-k EI 30 - 1.25cm

- 3 STROP NAD PODDASZEM**
 wełna mineralna pomiędzy
 jętkami - 25cm
 folia PCV paroizolacyjna
 płyta g-k na ruszcie al. lub. drew.
 (w pom. mokrych. odporna
 na wilgoć) - 1,25cm

- 4 STROP NAD PARTEREM**
 podłoga/panele d., terakota/
 wylewka cementowa - 4cm
 styropian EPS - 5cm
 strop TERIVA - 24cm
 tynk cem. - wapienny - 1.5cm

- 5 PODŁOGA NA GRUNCIE**
 gres
 wylewka cem. zbroj. siatka
 z drutu Ø 3/10cm - 5cm
 styropian EPS - 15cm
 izolacja - folia PE - 1mm
 beton B20 - 10cm
 piasek zagęszczony cem. - 20cm

- 6 ŚCIANA FUNDAMENTOWA-COKÓŁ**
 płytki kamienne zapr. klej. mrozodp.
 elastyczna na siatce poliestrowej
 styropian Organika"fundament-gold"
 lub styrodur ekstrudowany - 10cm
 izolacja przeciwwilgociowa -
 preparat abizol
 tynk cementowy
 ściana z bloczków betonowych
 gr. 24cm na zaprawie cement.
 izolacja przeciwwilgociowa -
 preparat abizol ST

- 7 ŚCIANA FUNDAMENTOWA**
 folia kubelkowa
 styropian Organika"fundament-gold"
 lub styrodur ekstrudowany - 10cm
 izolacja przeciwwilgociowa -
 preparat abizol
 tynk cementowy
 ściana z bloczków betonowych
 gr. 24cm na zaprawie cement.
 izolacja przeciwwilgociowa -
 preparat abizol

- 8 OPASKA PRZY BUDYNKU**
 kostka brukowa - 6cm
 podsypka z piasku stab. cem. - 15cm
 w-wa nośna ze żwiru gr. 20cm

- 9 TARAS NA GRUNCIE**
 gres na zaprawie mrozoodpornej
 beton zdylatowany ze spadkiem
 1,5% - 15cm
 folia polietylenowa klejona na
 zakład
 grunt ziarnisty zag. warstwami - 30cm
 grunt rodzimy po zdjęciu humusu

Przedmiot opracowania	Rozbudowa budynku Remizy w Majdanie Krynickim	Skala 1: 100
Nazwa rysunku	PRZEKRÓJ B-B	Rys. nr
Inwestor	Wójt Gminy Krynice Krynice 1, 22-610 Krynice	7
Adres budowy	Obwód: 0007 Majdan Krynicki Jed. ewid.: 061804_2 Krynice, dz. nr 31/9, 31/10	
Projektant	mgr inż. arch. B. Łasocha	Upr. budowlane do projektowania bez ograniczeń w specjalności architektonicznej Nr 52/98/Za
Sprawdzający		
Opracował	mgr inż. T. Sławińska-Kot	