


ELEWACJE skala 1: 100

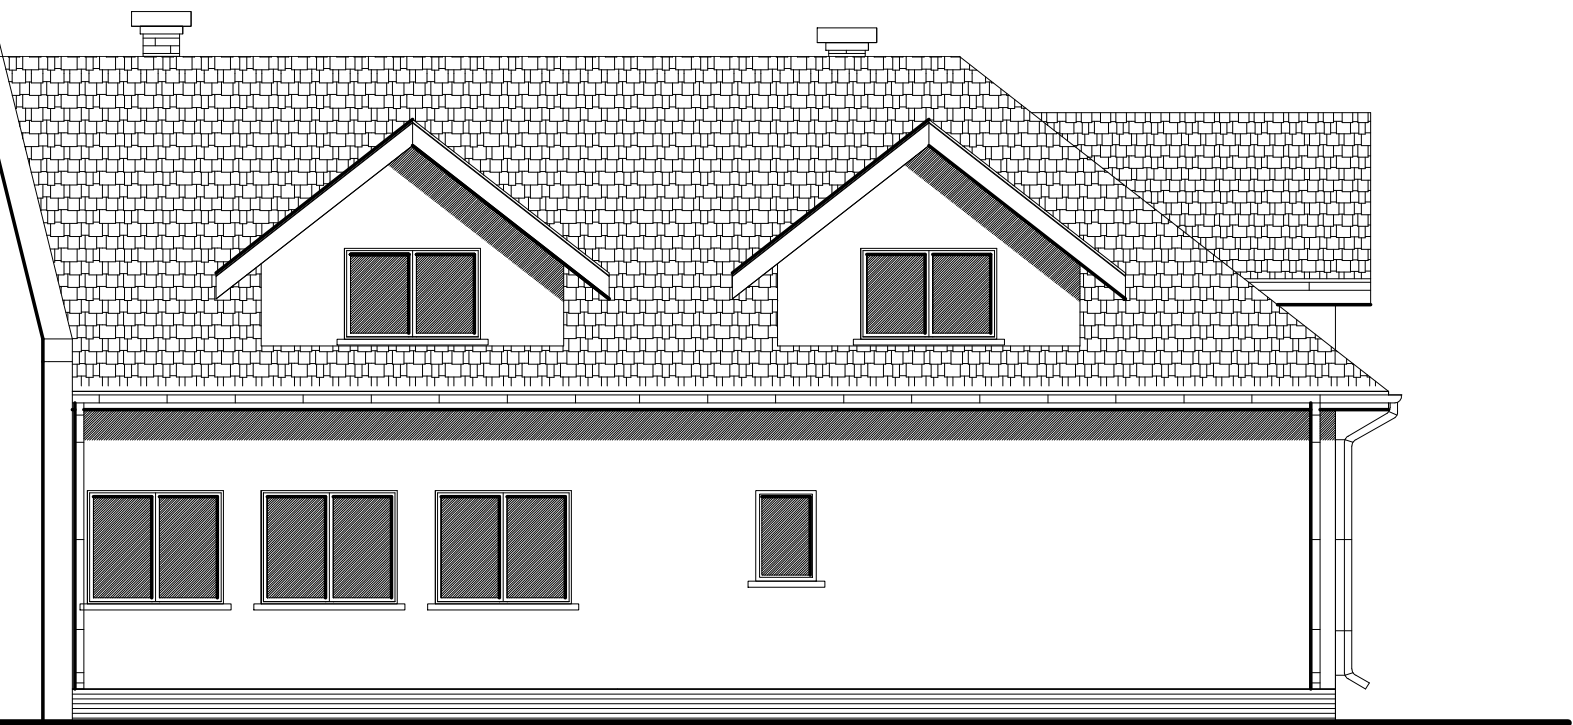

elewacja południowa



elewacja północna