


DR. KRAJOWA NR 17

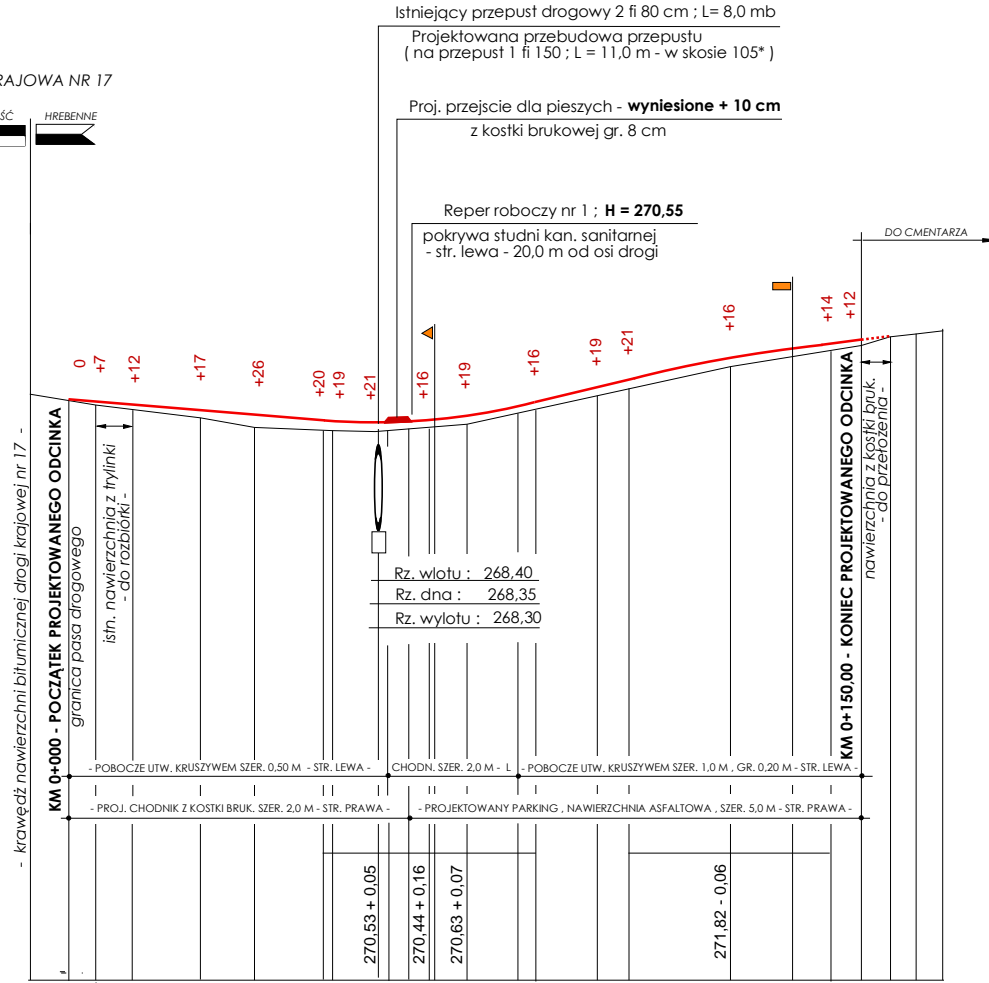

OZNACZENIA :

- PROJEKTOWANA NIWELETA NAWIERZCHNI
- SKRZYŻOWANIE Z DROGĄ TWARDĄ W PRAWO
- SKRZYŻOWANIE Z DROGĄ TWARDĄ W LEWO
- ZJAZD INDYWIDUALNY W LEWO
- ZJAZD PUBLICZNY W LEWO

skala 1 : $\frac{100}{1000}$

P.p. 260,00

ZAGOSPODAROWANIE TERENU


RZĘDNE PROJEKTOWANE

SPADKI I ŁUKI PIONOWE

RZĘDNE TERENU

PROSTE I ŁUKI POZIOME

ODLEGŁOŚCI

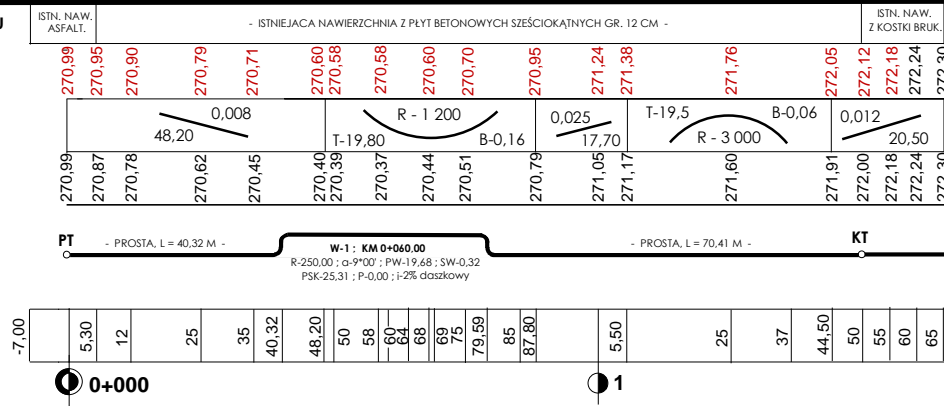

USŁUGI DROGOWE I NADZORY BRANŻY DROGOWEJ UDiNBD 22-600 Tomaszów Lub ul. Ogrodowa 27 Rogóźno	INWESTOR:	GMINA KRYNICE 22-610 KRYNICE		
	NAZWA ZADANIA:	BUDOWA DROGI DOJAZDOWEJ DO GRUNTÓW ROLNYCH od km 0+000 do km 0+150, długości 150,00 mb W M. KRYNICE		
NR. UMOWY :				
FUNKCJA:	IMIĘ I NAZWISKO	NR. UPRAWNIENI	DATA	PODPIS
PROJEKTANT:	Ryszard Radaj	LUB/0191/ZOOD/95	10. 2019	
SPRAWDZAJĄCY:	Władysław Kupicz	GP-II-7342/167/94	10. 2019	
SKALA 1 : 100 : 1000	NAZWA RYSUNKU : PROFIL PODŁUŻNY			ZĄŁ. NR