

JB-
EO

JB-GEO BIURO USŁUG GEODEZYJNYCH

mgr inż. Jarosław Bzikot
Dzierżnia 47a/10, 22-610 Krynice
NIP 921-179-17-24, REGON 061642691

MAPA DO CELÓW PROJEKTOWYCH

Oznaczenie kancelaryjne zgłoszenia pracy geodezyjnej: GK.6641.1853.2016		
Jednostka ewidencyjna	identyfikator nazwa	061804_2 Krynice
Obręb ewidencyjny	identyfikator nazwa	0004 Dzierżnia
Nazwa układu współrzędnych	prostokątnych płaskich wysokości	2000/8 Kronsztad '86
Skala mapy		1:1000
Mapa została wykonana bez ustalenia służebności gruntowych.		
Sekcje: 8.136.16.02.3 i 8.136.16.07.1		

GEODETA
mgr inż. Jarosław Bzikot
Data i podpis osoby reprezentującej wykonawcę
15.11.2016
GEODETA
mgr inż. Jarosław Bzikot
Upr. geod. MGPIB Nr 10011
Imię i nazwisko, nr uprawnień oraz data i podpis geodety uprawionego, który opracował mapę.

W-1 km 0+028,00

Promień łuku kołowego R: 25,00 m
Kąt zwrotu trasy g: 63,50 deg
Długość stycznej głównej T: 15,470 m
Odl. wierzchołka do śr. łuku WS: 4,400 m
Odcięta PA: 13,155 m
Rzędna AS: 3,741 m
Cięciwa PS: 13,677 m
Styczna pomocnicza PW 1: 7,110 m
Długość łuku kołowego ł: 27,707 m
Zestawienie trasy
Pikietaż wierzchołka łuku KM0+0+028,00,00
PŁK KM0+0+012,53
ŚŁK KM0+0+0,26,38
KŁK KM0+0+0+040,24


W-2 km 0+148,00

Promień łuku kołowego R: 29,00 m
Kąt zwrotu trasy g: 81,80 deg
Długość stycznej głównej T: 25,121 m
Odl. wierzchołka do śr. łuku WS: 9,367 m
Odcięta PA: 18,987 m
Rzędna AS: 7,080 m
Cięciwa PS: 20,265 m
Styczna pomocnicza PW 1: 10,514 m
Długość łuku kołowego ł: 41,403 m
Zestawienie trasy
Pikietaż wierzchołka łuku KM0+0+148,00,00
PŁK KM0+0+114,88
ŚŁK KM0+0+135,88
KŁK KM0+0+156,28

OZNACZENIA

	Nawierzchnia z kostki brukowej
	Oś drogi
	Krawędź jezdni.
	Pobocze utwardzone.
	Krawędź pobocza gruntowego.

8.136.16.02.3
8.136.16.07.1

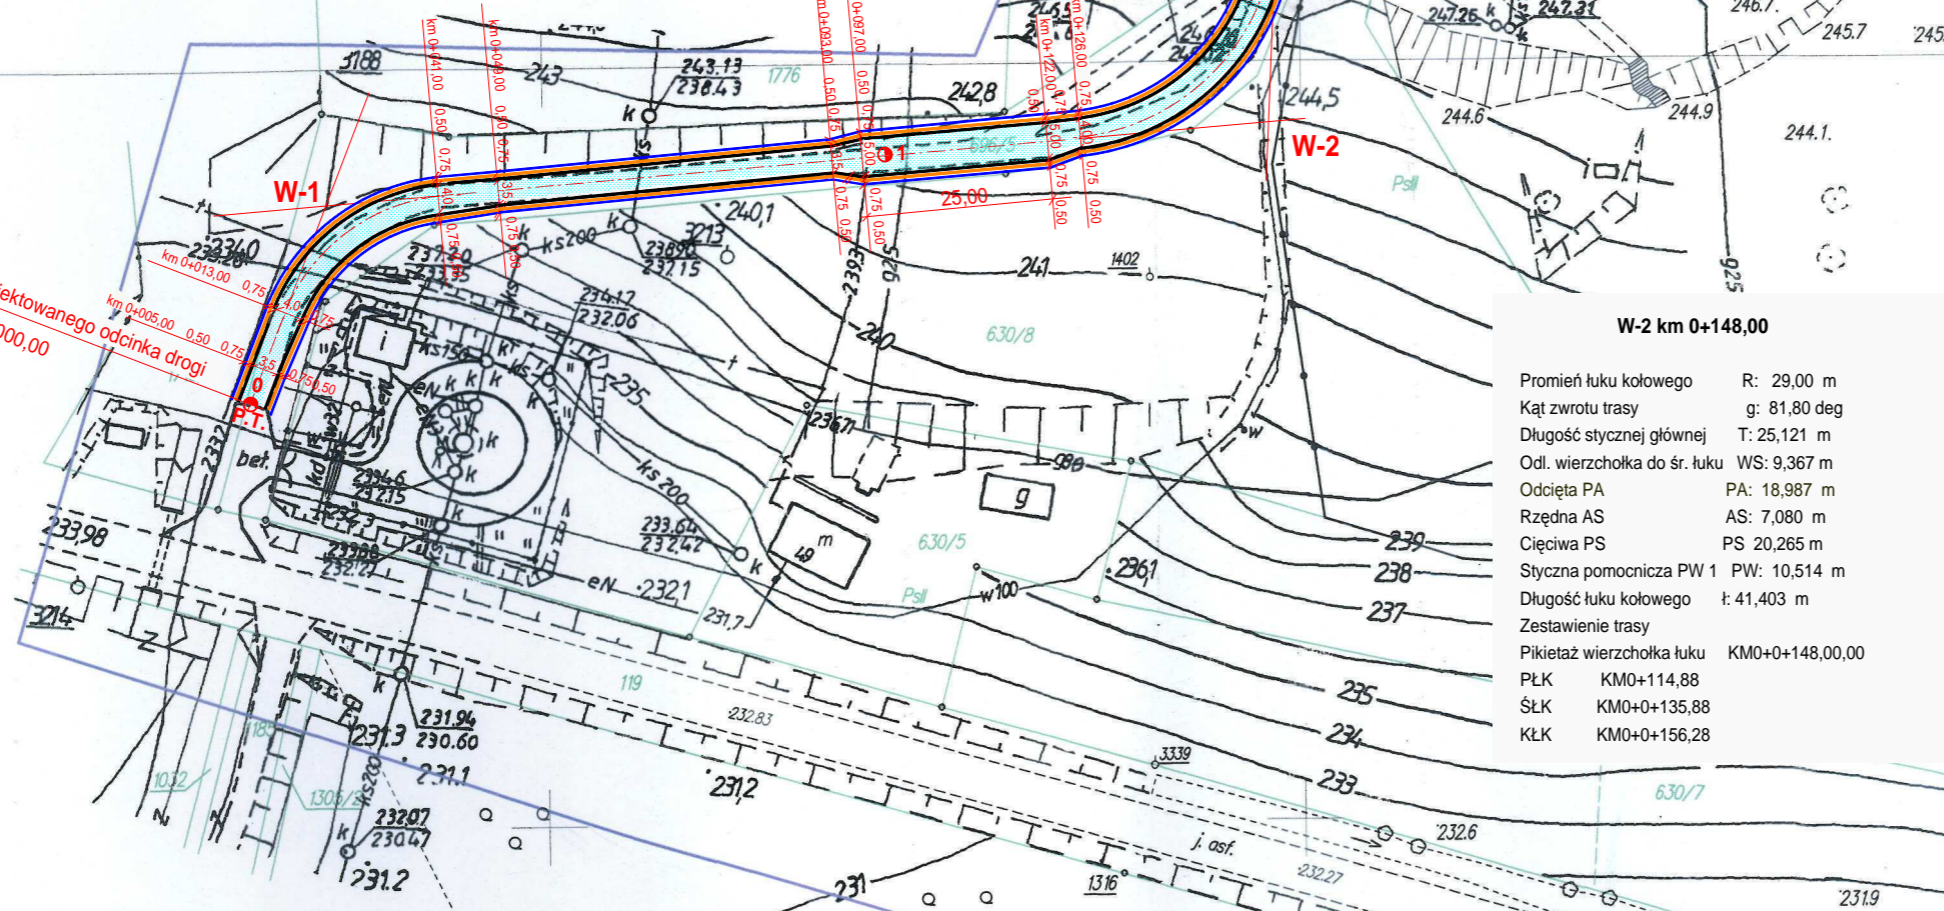

Usługi Drogowe, Projektowanie Nadzory Inwestorskie. 22-600 Tomaszów Lub. ul. Kopernika 9			Inwestor: GMINA KRYNICE 22-610 KRYNICE KRYNICE 1	
BRANŻA DROGOWA	STADIUM P.B.	DATA Lipiec 2020 Rok	SKALA 1: 000	ZAŁĄCZNIK NR:
REMONT DROGI GMINNEJ NR 112090L				
W MIEJSCOWOŚCI DZIERŻNIA od km 0+000,00 do km 0+277,00				
OBIEKT				
RYSUNEK PLAN ZAGOSPODAROWANIA				
FUNKCJA	IMIĘ I NAZWISKO	SPECJALNOŚĆ I NR UPRAWNIENI	PODPIS	
PROJEKTANT	Władysław Kupicz	KONSTR. - INŻ. W ZAKRESIE DRÓG GP-II-7342/16794		