Powierzchnia przekroi

Długość skarp

km 0+000

W - 0,0
N - 0,2

W - 0,0
N - 0,6

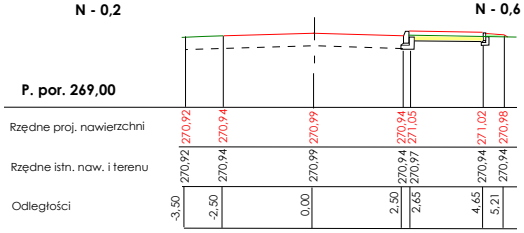

km 0+050

W - 0,1
N - 0,6

W - 0,0
N - 3,5

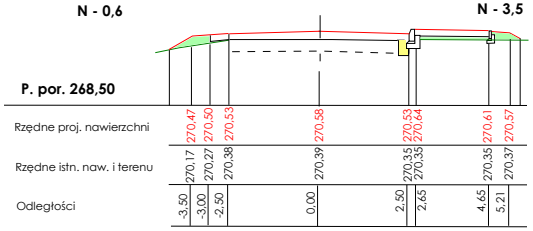

km 0+125

W - 1,3
N - 0,1

W - 0,0
N - 0,9

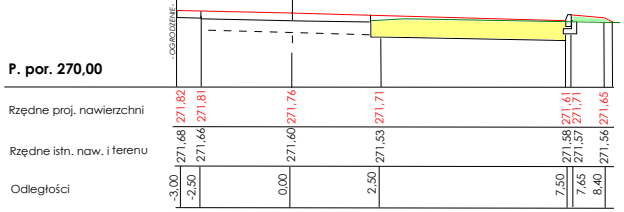

km 0+05,30

W - 0,4
N - 0,1

W - 0,0
N - 0,8

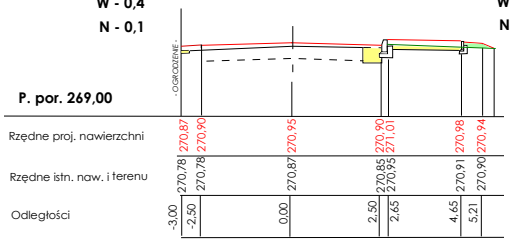

km 0+075

W - 1,3
N - 0,2

W - 0,0
N - 1,7

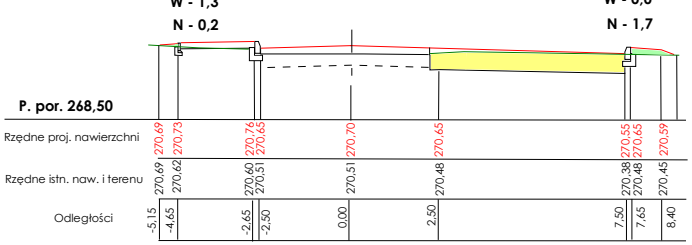

km 0+150

W - 1,3
N - 0,2

W - 0,0
N - 2,4

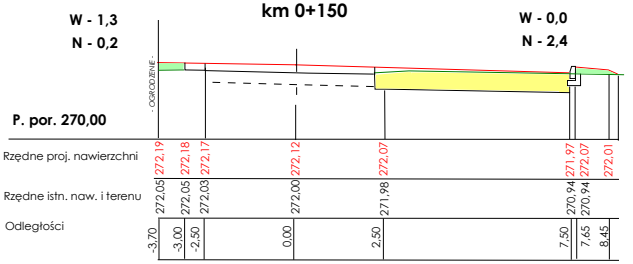

km 0+025

W - 0,2
N - 0,1

W - 0,0
N - 1,0

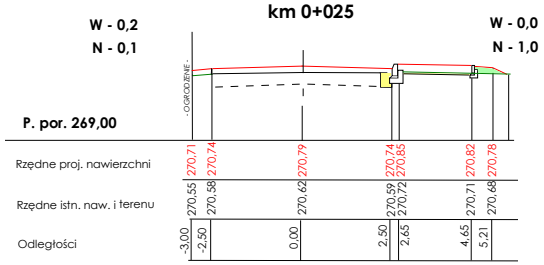

km 0+100

W - 1,3
N - 0,1

W - 0,0
N - 0,9

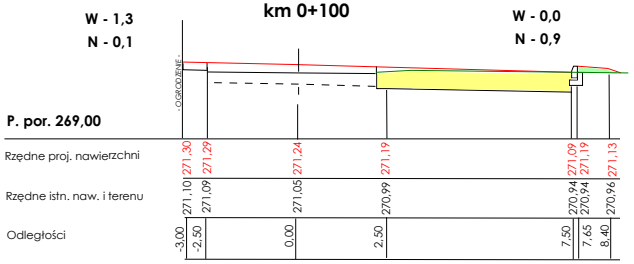

OZNACZENIA ROBÓT ZIEMNYCH :

- powierzchnia wykopów
- powierzchnia nasypów

USŁUGI DROGOWE I NADZORY BRANŻY DROGOWEJ
UDiNBD
22 - 600 Tomaszów Lub
ul. Ogrodowa 27
Rogóźno

INWESTOR : GMINA KRYNICE
22-610 KRYNICE

NAZWA ZADANIA :
BUDOWA DROGI DOJAZDOWEJ DO GRUNTÓW ROLNYCH
od km 0+000 do km 0+150, długości 150,00 mb
W M. KRYNICE

NR. UMOWY :

FUNKCJA :	IMIĘ I NAZWISKO	NR. UPRAWNIEŃ	DATA	PODPIS
PROJEKTANT :	Ryszard Radaj	LUB/0191/ZOOD/95	10. 2019	
SPRAWDZAJĄCY :	Władysław Kupicz	GP-II-7342/167/94	10. 2019	

SKALA 1 : 100

NAZWA RYSUNKU : **PRZEKROJE POPRZECZNE**

ZAŁ. NR