
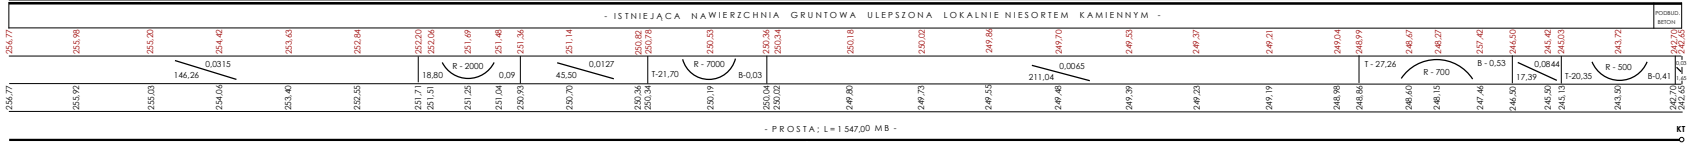


skala 1 : $\frac{100}{1000}$

OD ARK. NR 1

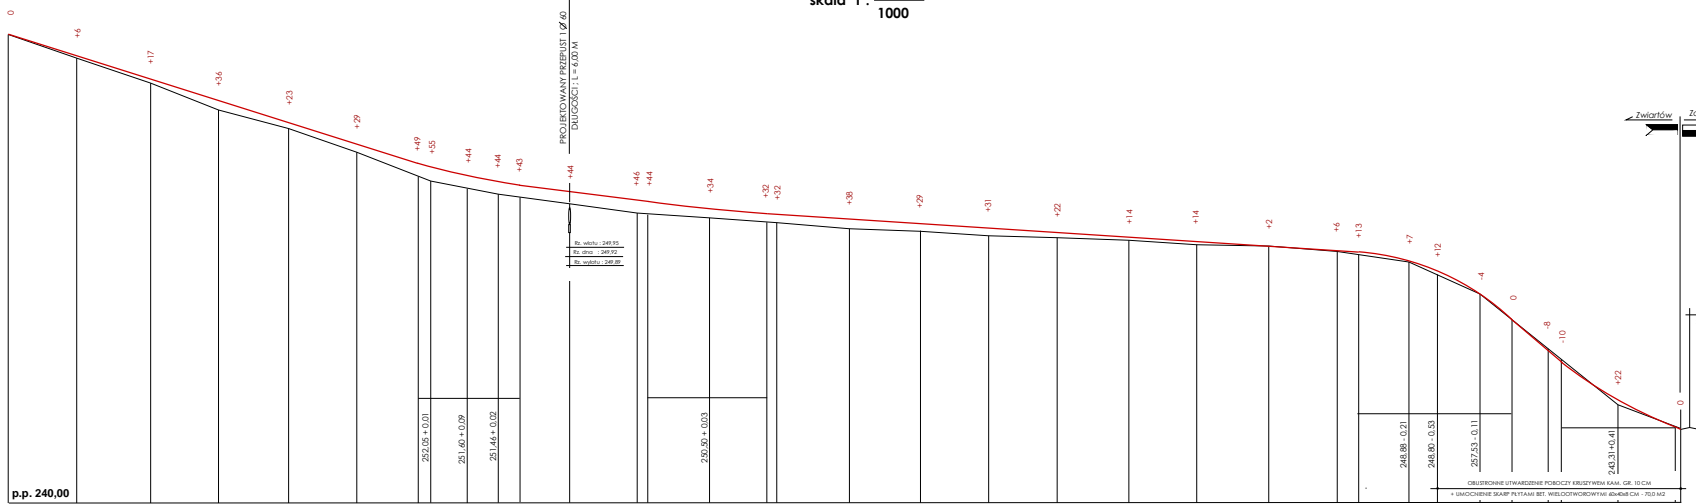

REFER. ROBOCZY NR 3 : 11 = 242,71
skrzyżowanie osi z ltn. ośrodka gminnej
w km 1+550 - torba na asfalcie

<p>Pracownia Projektów Drogowych 21-005 Tomaszów Lub. ul. Katowice 170</p>	INWESTOR: Gmina Krynice wej. lubelskie		
	NAZWA ZADANIA: PRZEBUDOWA DROGI GMINNEJ NR 111558L W M. ZWIARTÓW KOLONIA od km 0+000,00 do km 1+547,00 długości 1,547 km		
NR. LIMOWY:	IMIĘ I NAZWISKO	NR. UPRAWNIEN	DATA
FUNKCJA:	Ryszard Radaj	LUB0191200005	09.2011
PROJEKTANT:	NAZWA WYKONAWCY:		ZAL. NR 72
SKALA: 1:100-1000	PROFIL PODŁUŻNY		