


Załącznik Nr 1
do Uchwały NR XV/109/2016
Rady Gminy Krynice
z dnia 30 czerwca 2016r.

OBSZAR OBJĘTY ZMIANAMI

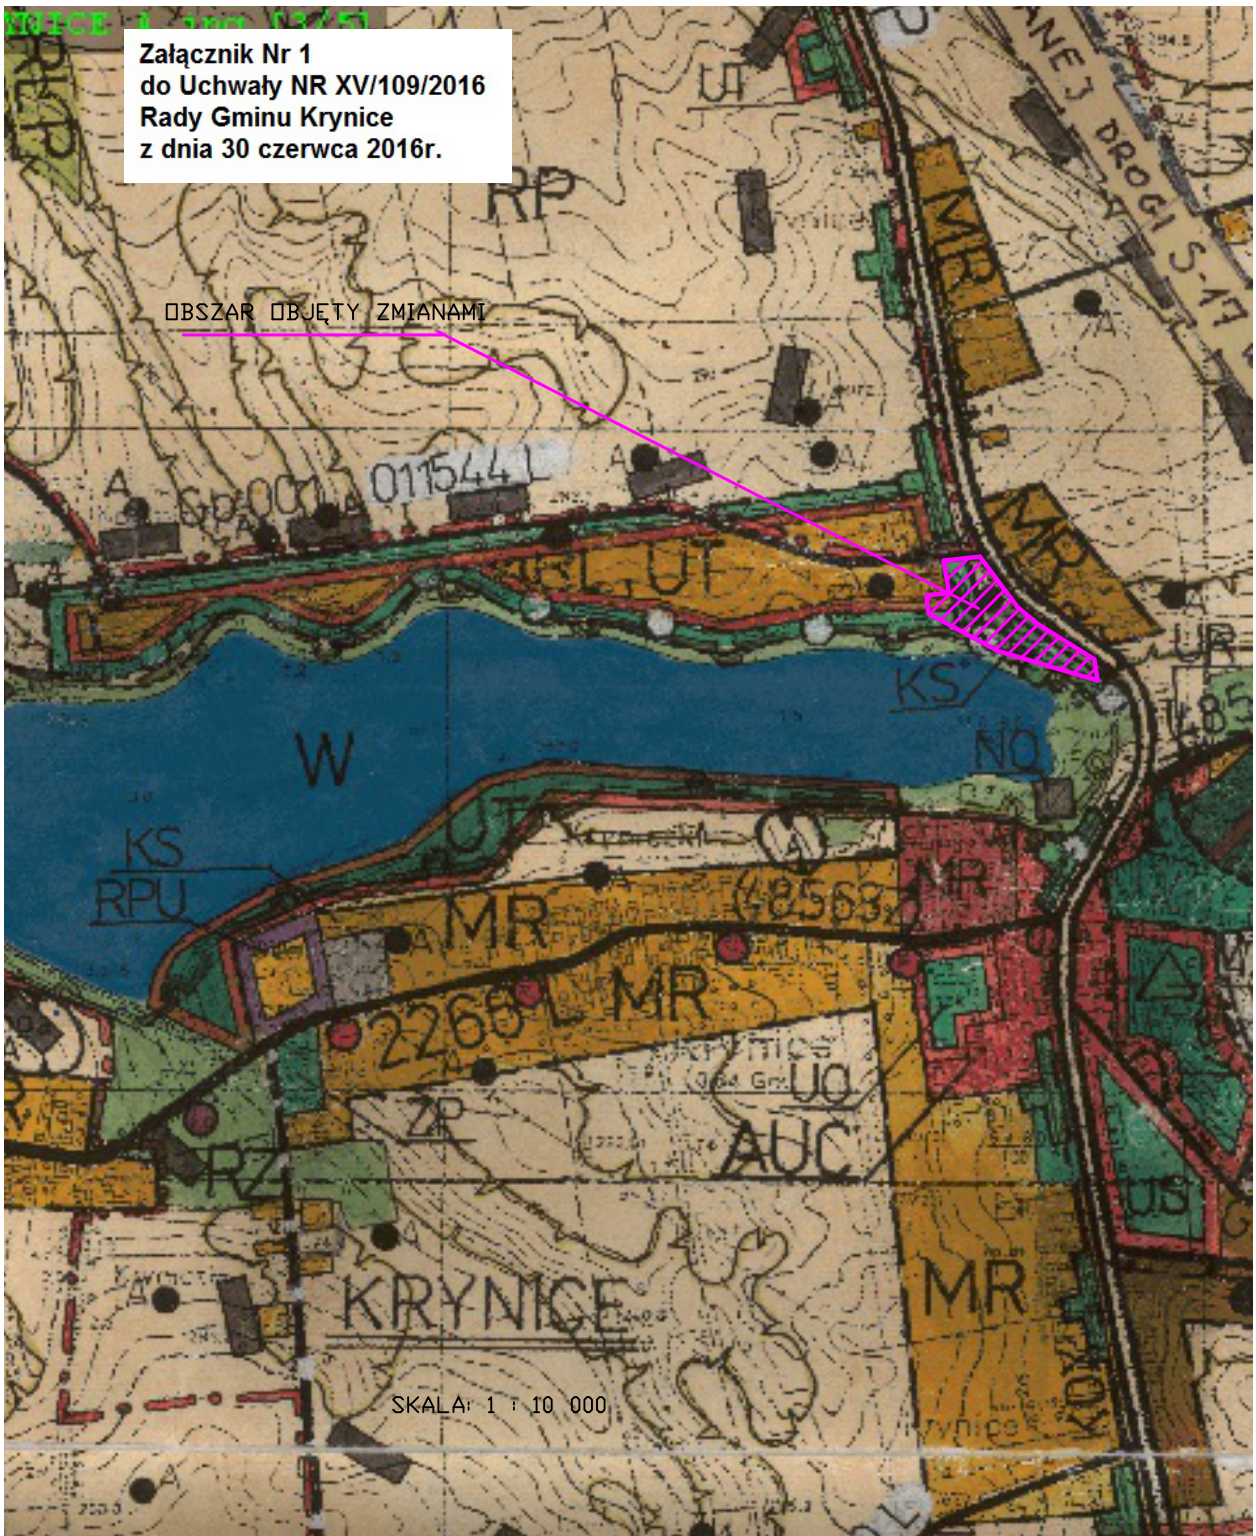

SKALA: 1 : 10 000